


Vue 1-1 (avenue J.F. Kennedy)

Vue 3-3 (rue Edward Steichen)

Vue 2-2

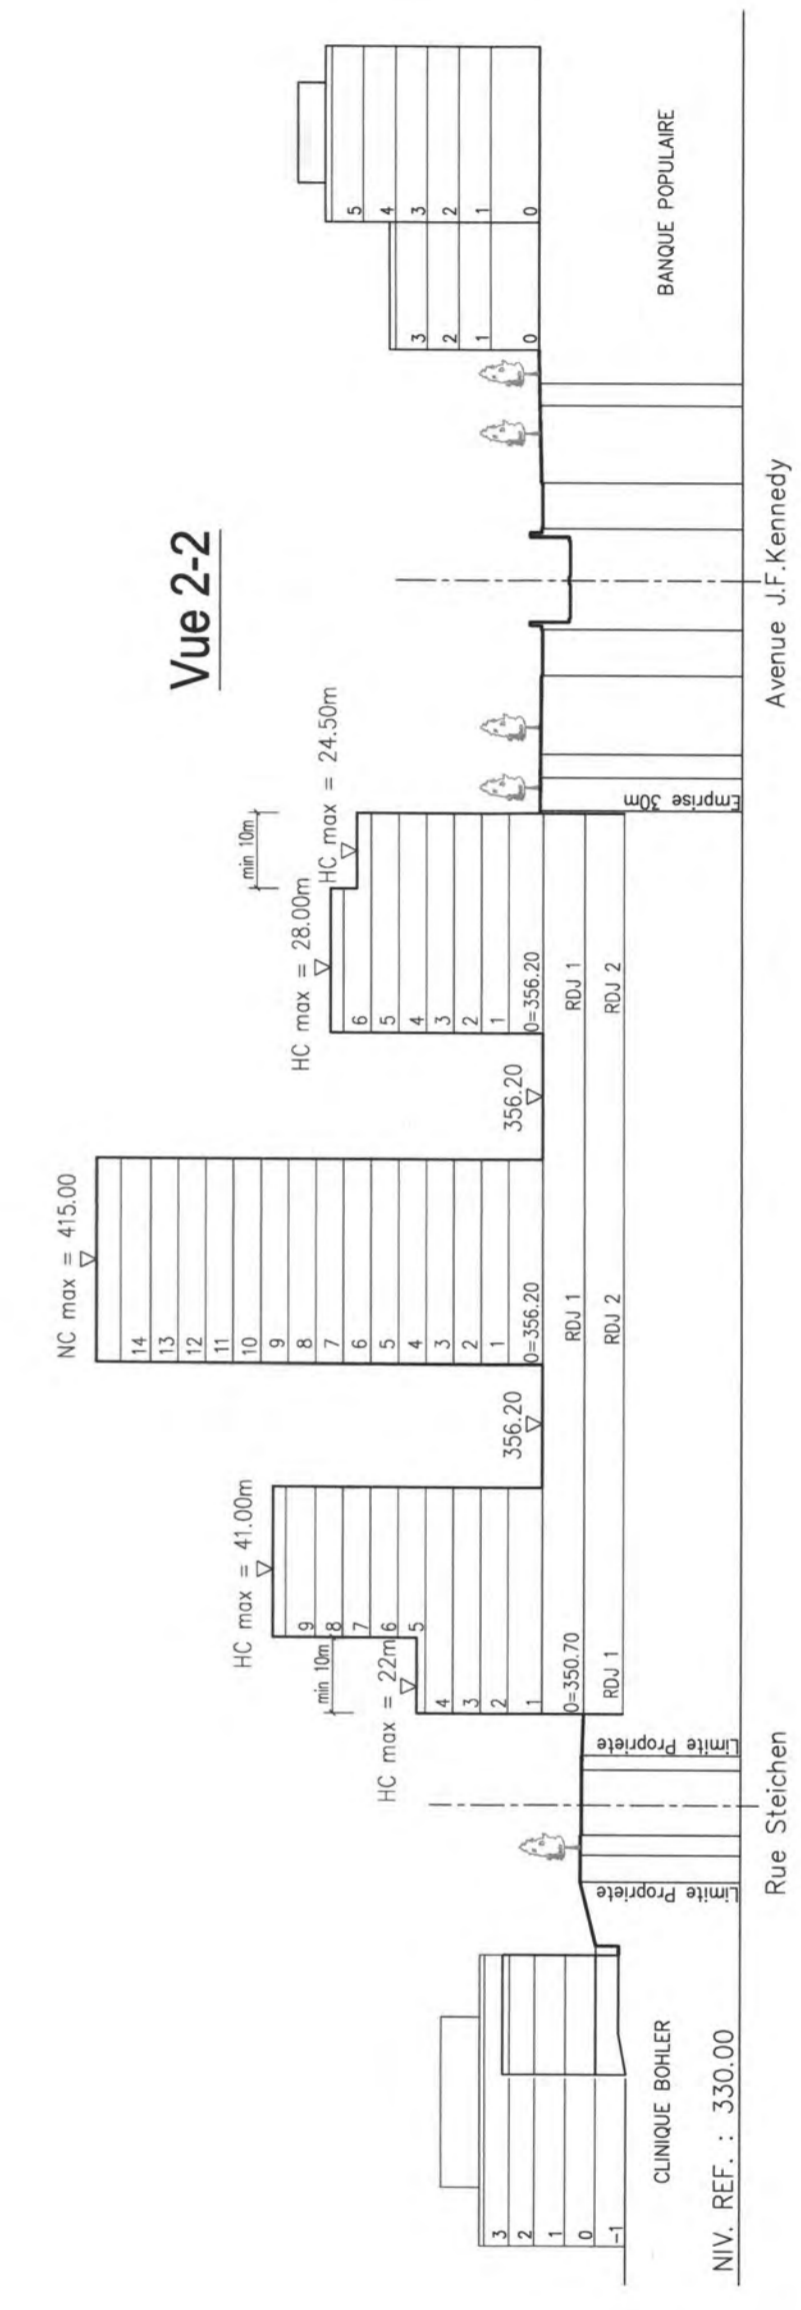

Référence: 177-04/186C
 Le présent document appartient à ma décision
 d'approbation du: 05.10.2017
 Le Ministre de l'Intérieur
 Dan-RENSCH

Plan : **PAP QE Grünwald Sud**
LOT M11 : Elévations

Echelle : 1/1.000 Date : Février 2016

FONDS KIRCHBERG
 4, rue Erasme
 L-1468 Luxembourg
 www.fondskirchberg.lu

Tél. (+352) 26 43 45 10
 Fax (+352) 26 43 45 40
 info@fondskirchberg.lu

NIV. REF. : 330.00

Propriété

Propriété