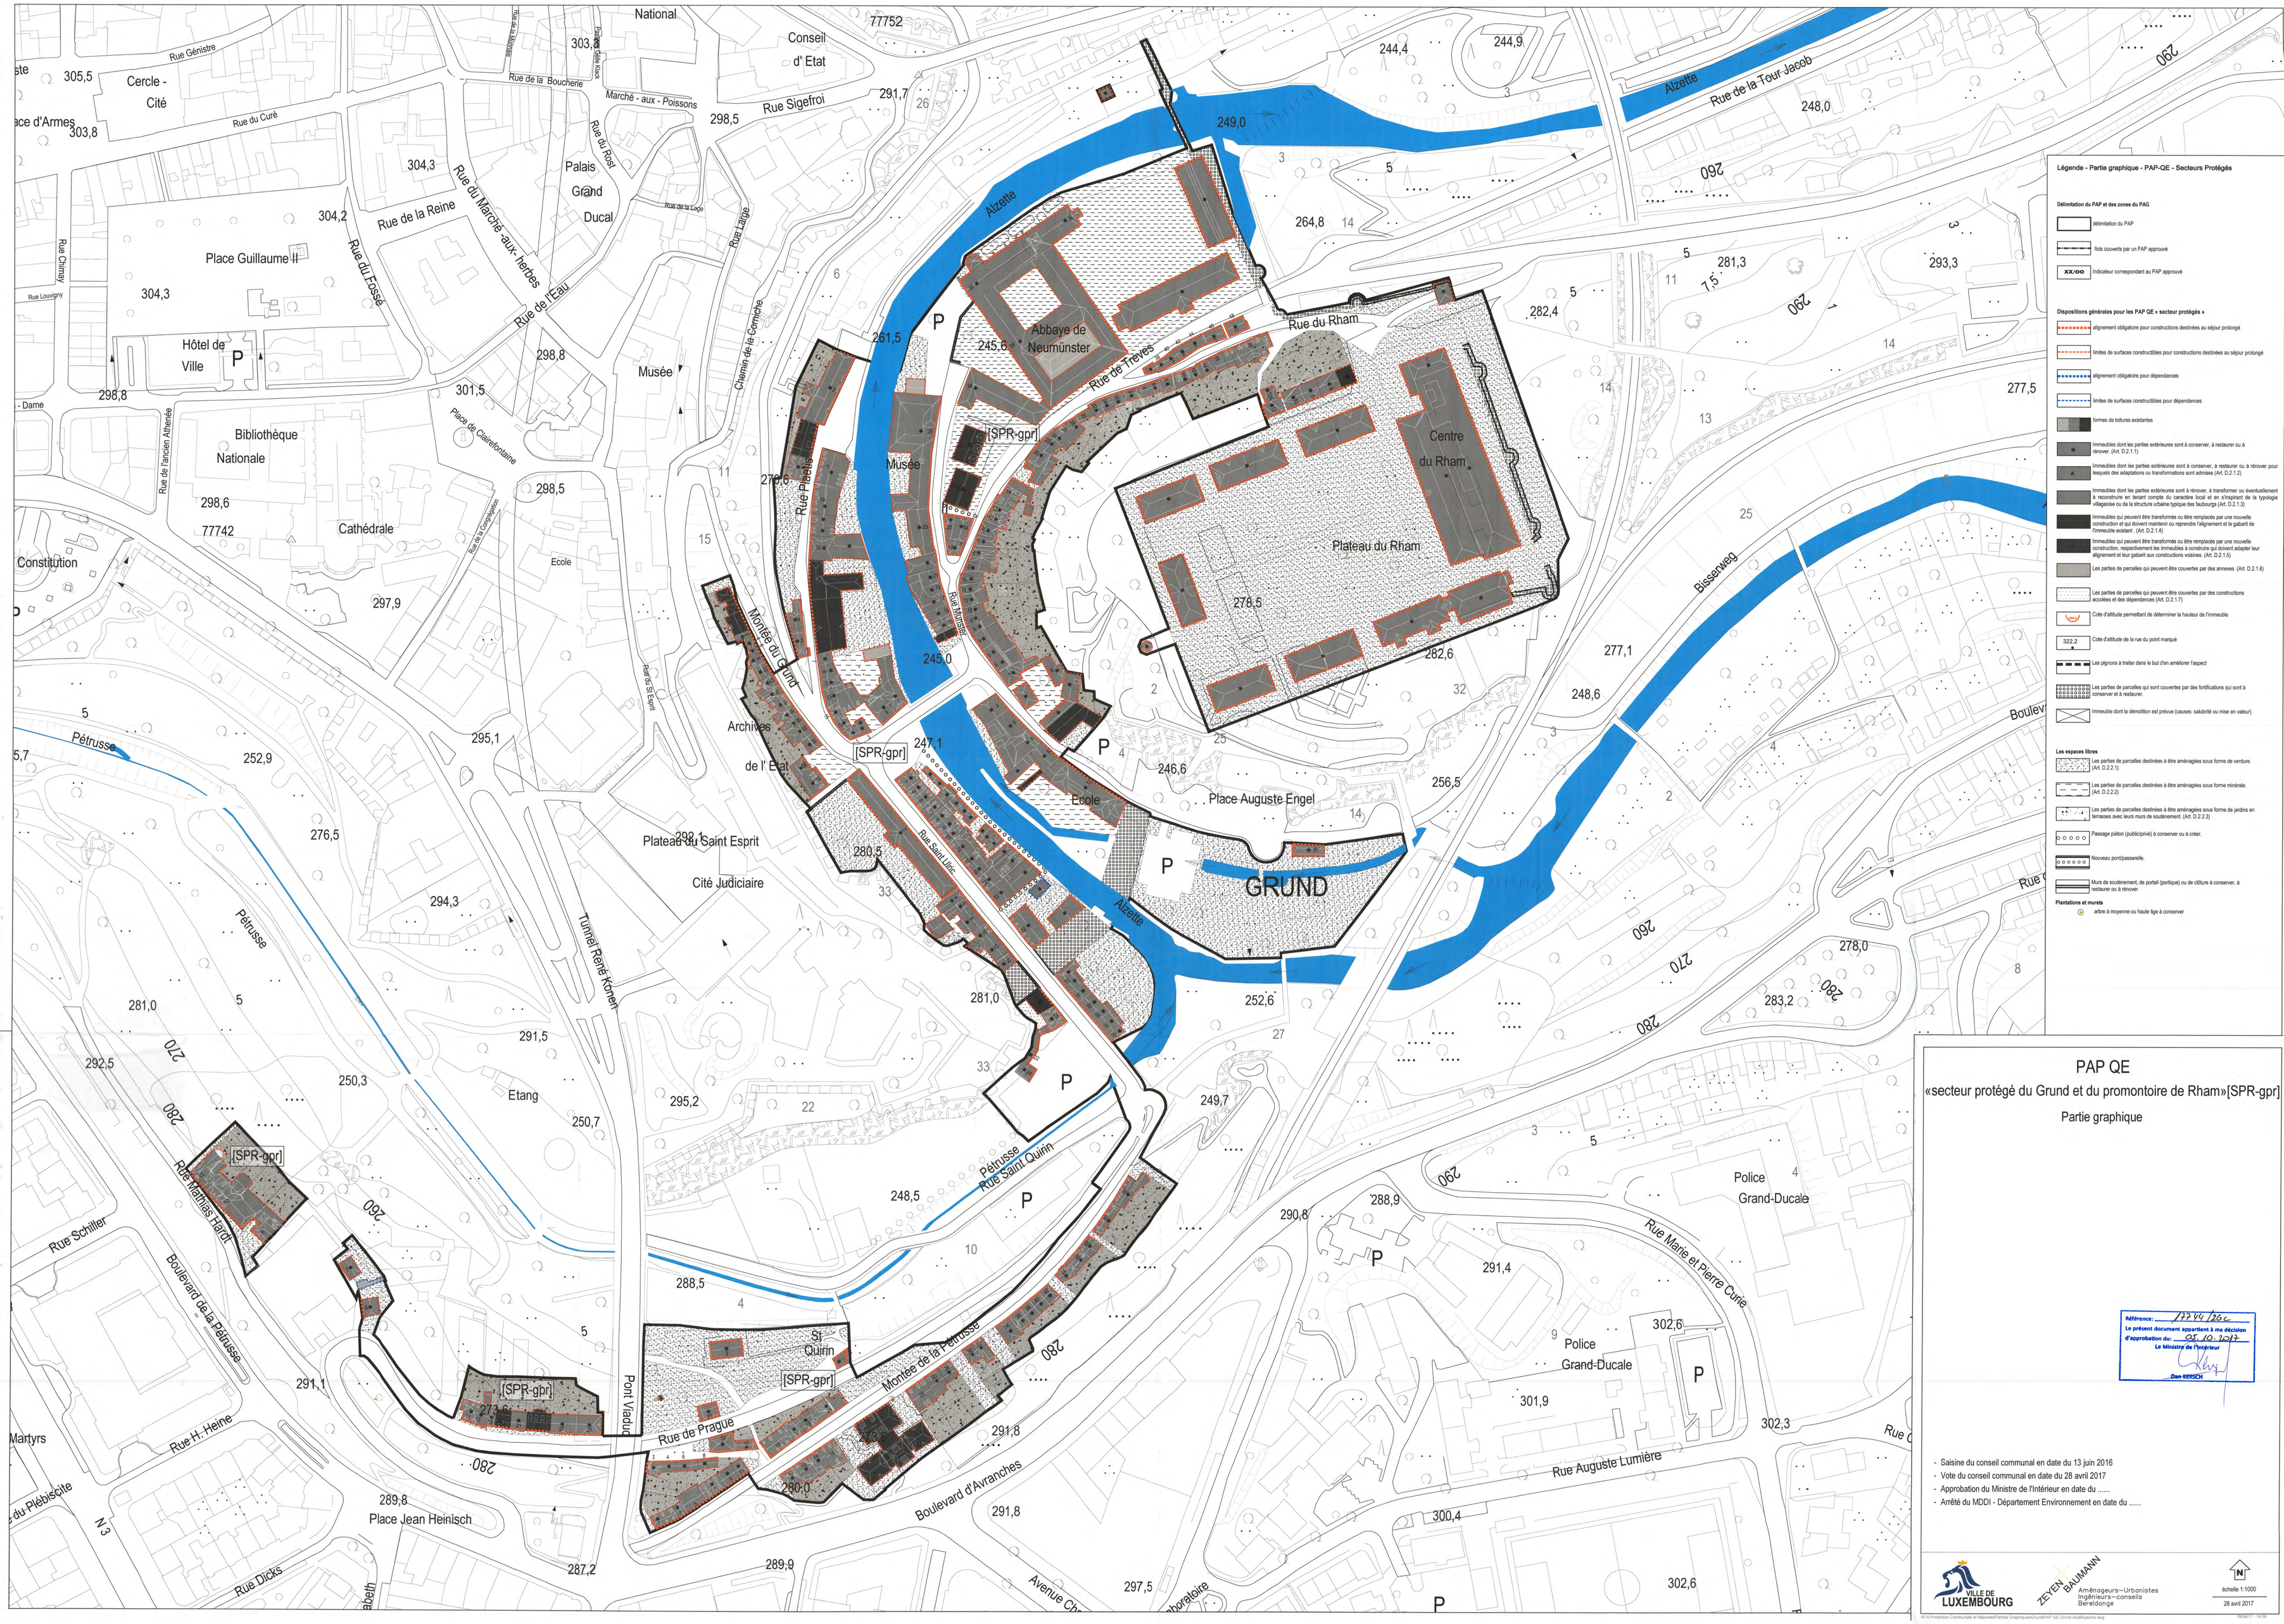

PAP QE

«secteur protégé du Grund et du promontoire de Rham»[SPR-gpr]

Partie graphique

Référence: 17744/26c
Le présent document appartient à ma décision d'approbation du: 05.10.2017
Le Ministre de l'Intérieur
Dan KERSCH

- Saisine du conseil communal en date du 13 juin 2016
- Vote du conseil communal en date du 28 avril 2017
- Approbation du Ministre de l'Intérieur en date du .....
- Arrêté du MDDI - Département Environnement en date du .....

VILLE DE LUXEMBOURG

ZEYEN BAUMANN
Aménageurs–Urbanistes
Ingénieurs–conseils
Bereldange

échelle 1:1000

28 avril 2017

W:\0_Protection Communale et Nationale\Parties Graphiques\Grund\PAP QE Grund modifications.dwg

19/06/17 - 14:38