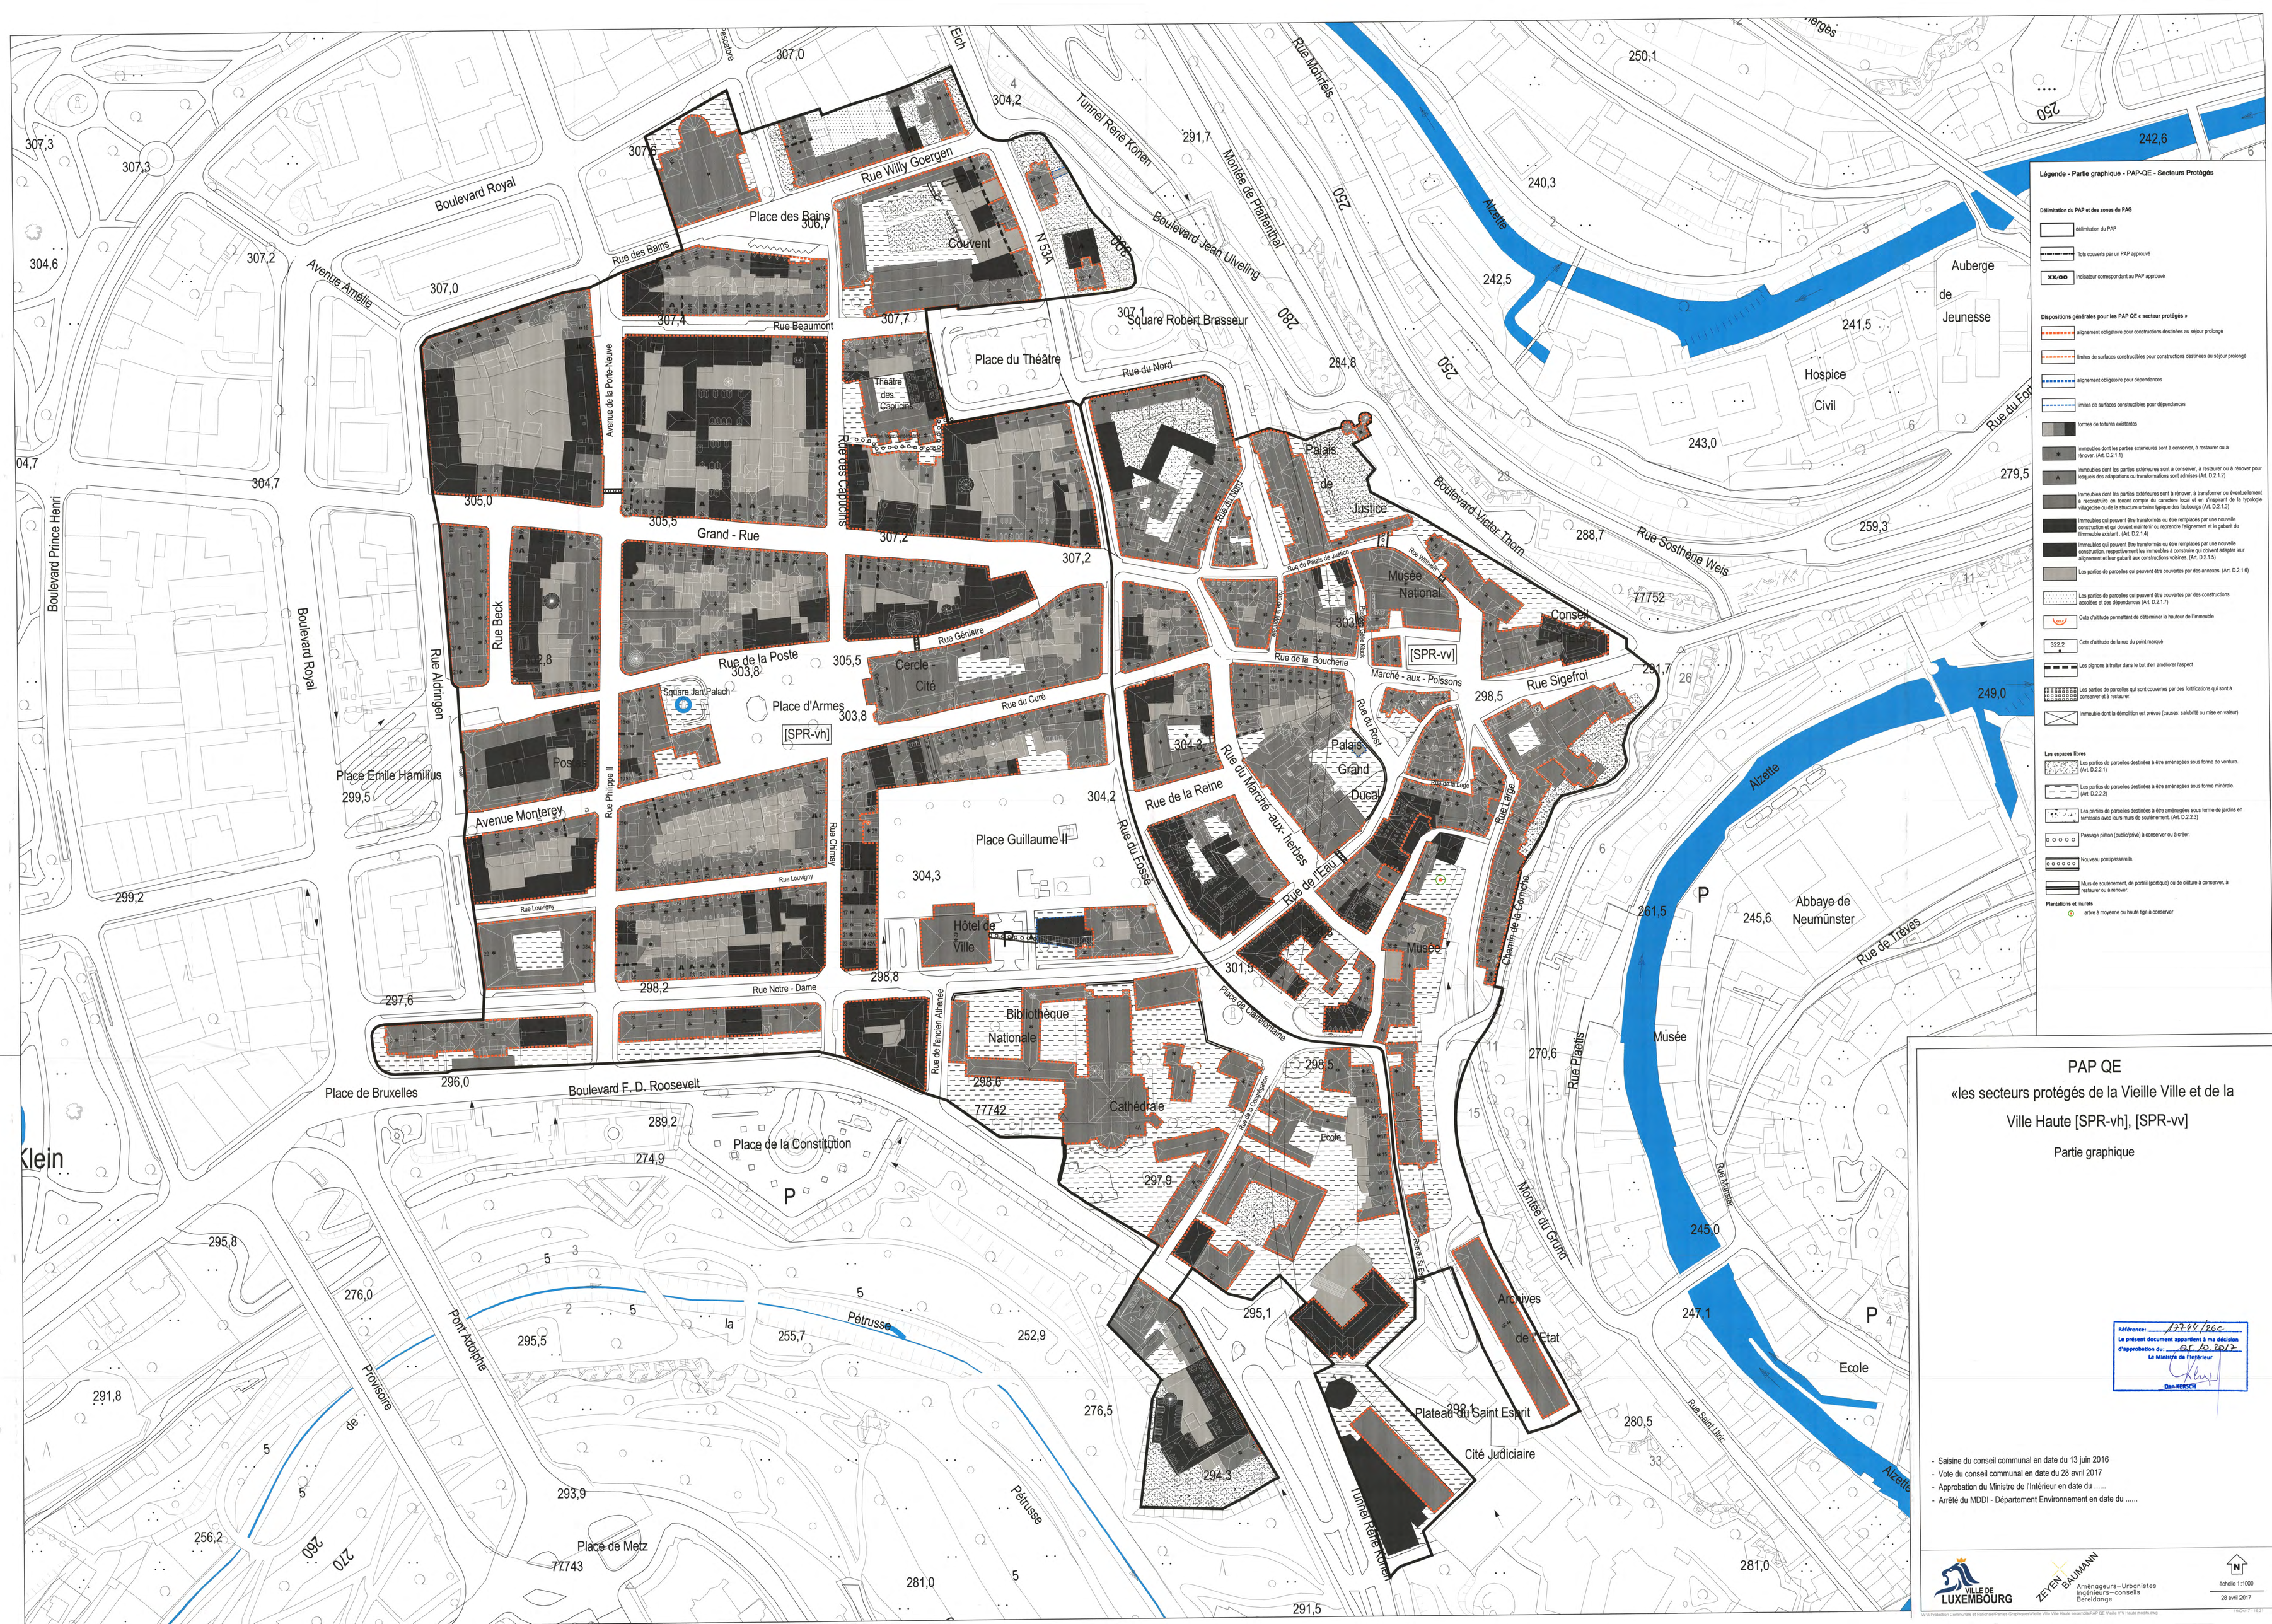

PAP QE

«les secteurs protégés de la Vieille Ville et de la Ville Haute [SPR-vh], [SPR-vv]

Partie graphique

Référence: 17744/26c
Le présent document appartient à ma décision d'approbation du: 05.10.2017
Le Ministre de l'Intérieur
Dan KERSCH

- Saisine du conseil communal en date du 13 juin 2016
- Vote du conseil communal en date du 28 avril 2017
- Approbation du Ministre de l'Intérieur en date du .....
- Arrêté du MDDI - Département Environnement en date du .....

VILLE DE LUXEMBOURG

ZEYEN BAUMANN
Aménageurs–Urbanistes
Ingénieurs–conseils
Bereldange

échelle 1:1000
28 avril 2017

© Protection Communale et Nationale/Parties Graphiques/Vieille Ville Ville Haute ensemble/PAP QE Vieille V V Haute moins.dwg