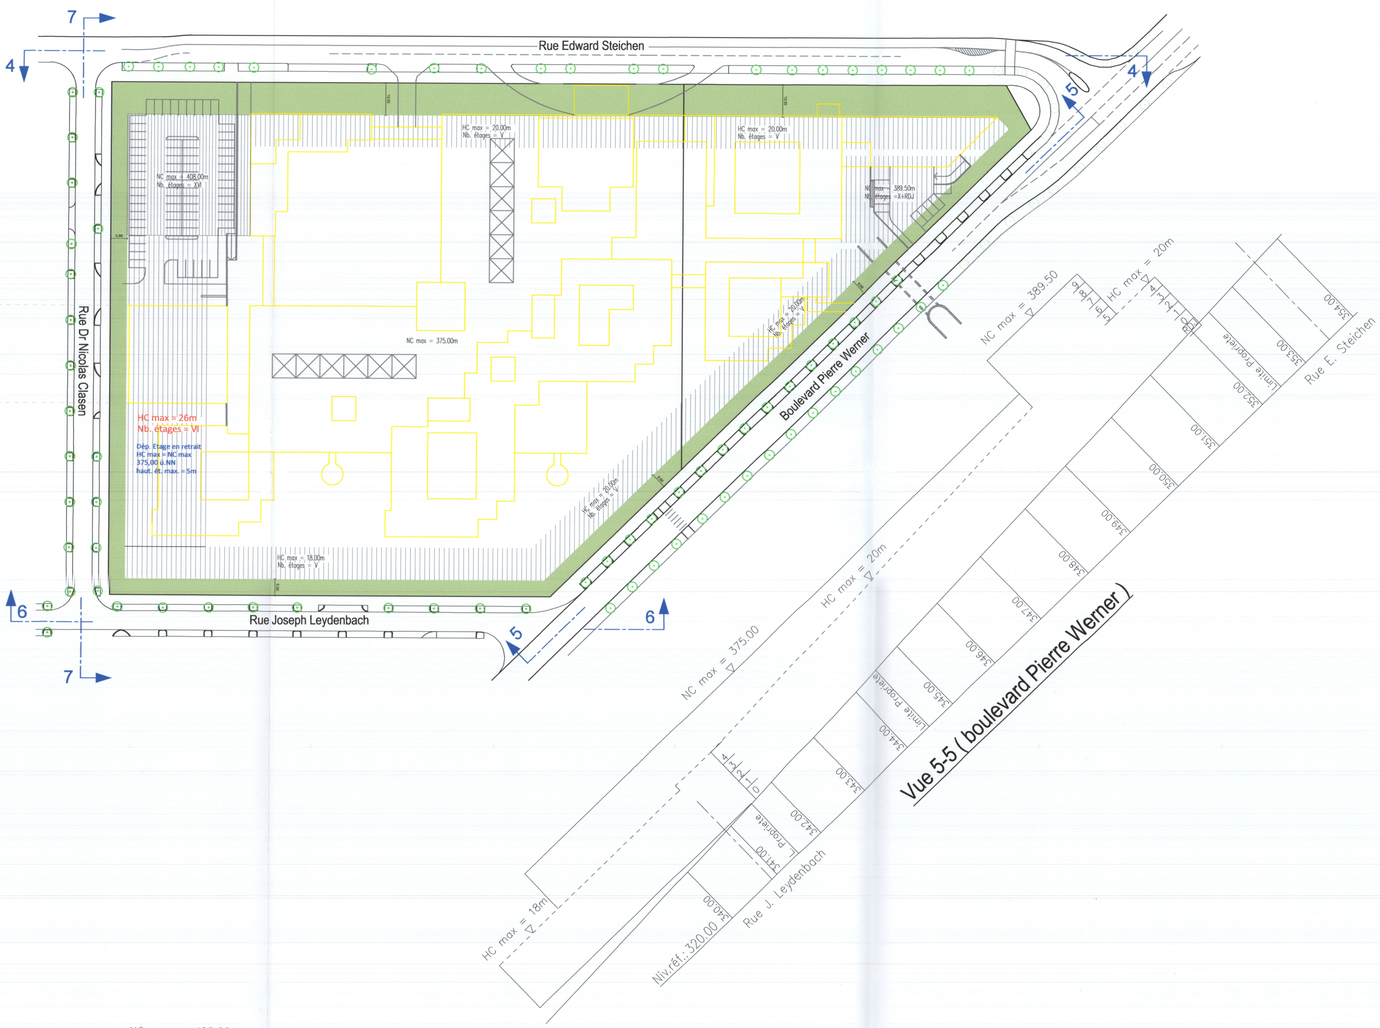

Vue 7-7 (rue Dr Nicolas Clasen)

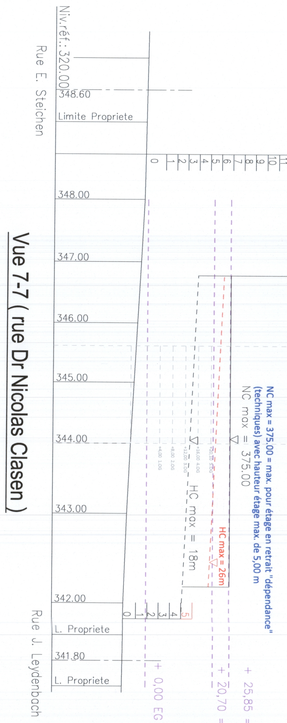

Vue 4-4 (rue Edward Steichen)

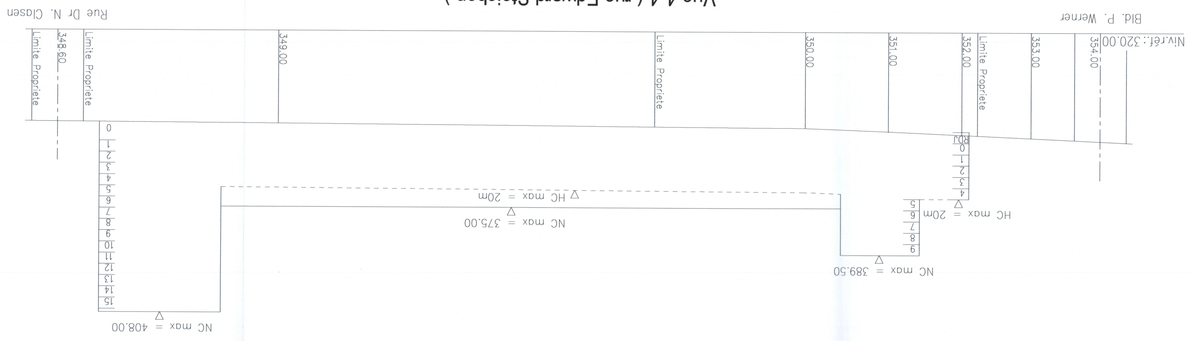

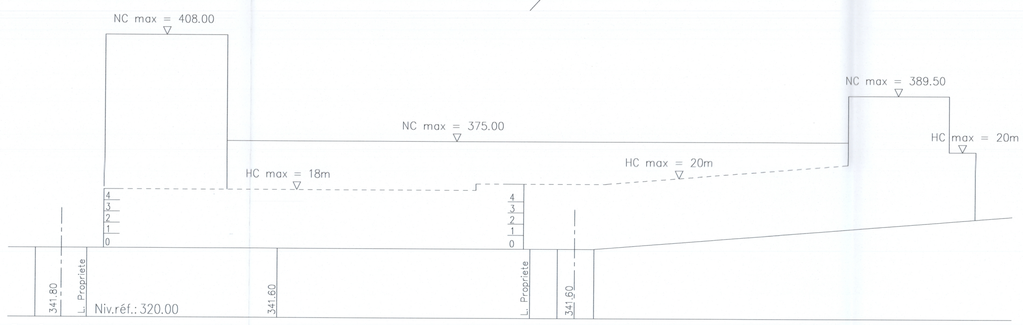

Vue 6-6 (rue Joseph Leydenbach)

modification ponctuelle	date d'approbation par le Ministre de l'Intérieur	date d'adoption par le Conseil Communal
modification ponctuelle n°001		appartient à la délibération du conseil communal du 9 juillet 2018 référence n° 82A/2016/5

Date d'approbation par le Ministre de l'Intérieur en date du 5 octobre 2017
Date d'adoption par le Conseil Communal en date du 28 avril 2017

Fond de plan: *Ville de Luxembourg, Service de la Topographie et de la Géomatique *) Carte topographique 1:5.000 2013 actualisé 14.09.2015*

ADMINISTRATION DE L'ARCHITECTE

SERVICE DE L'URBANISME ET DU DEVELOPPEMENT URBAIN

VILLE DE LUXEMBOURG

Plan d'Aménagement Particulier "Quartiers Existants"

[KIR-gs] Grünewald Sud - Lot CHK

Date modification ponctuelle:	Echelle : 1/1000	Plan n° :
09 mai 2018		**PAP QE Grünewald Sud -Lot CHK**